
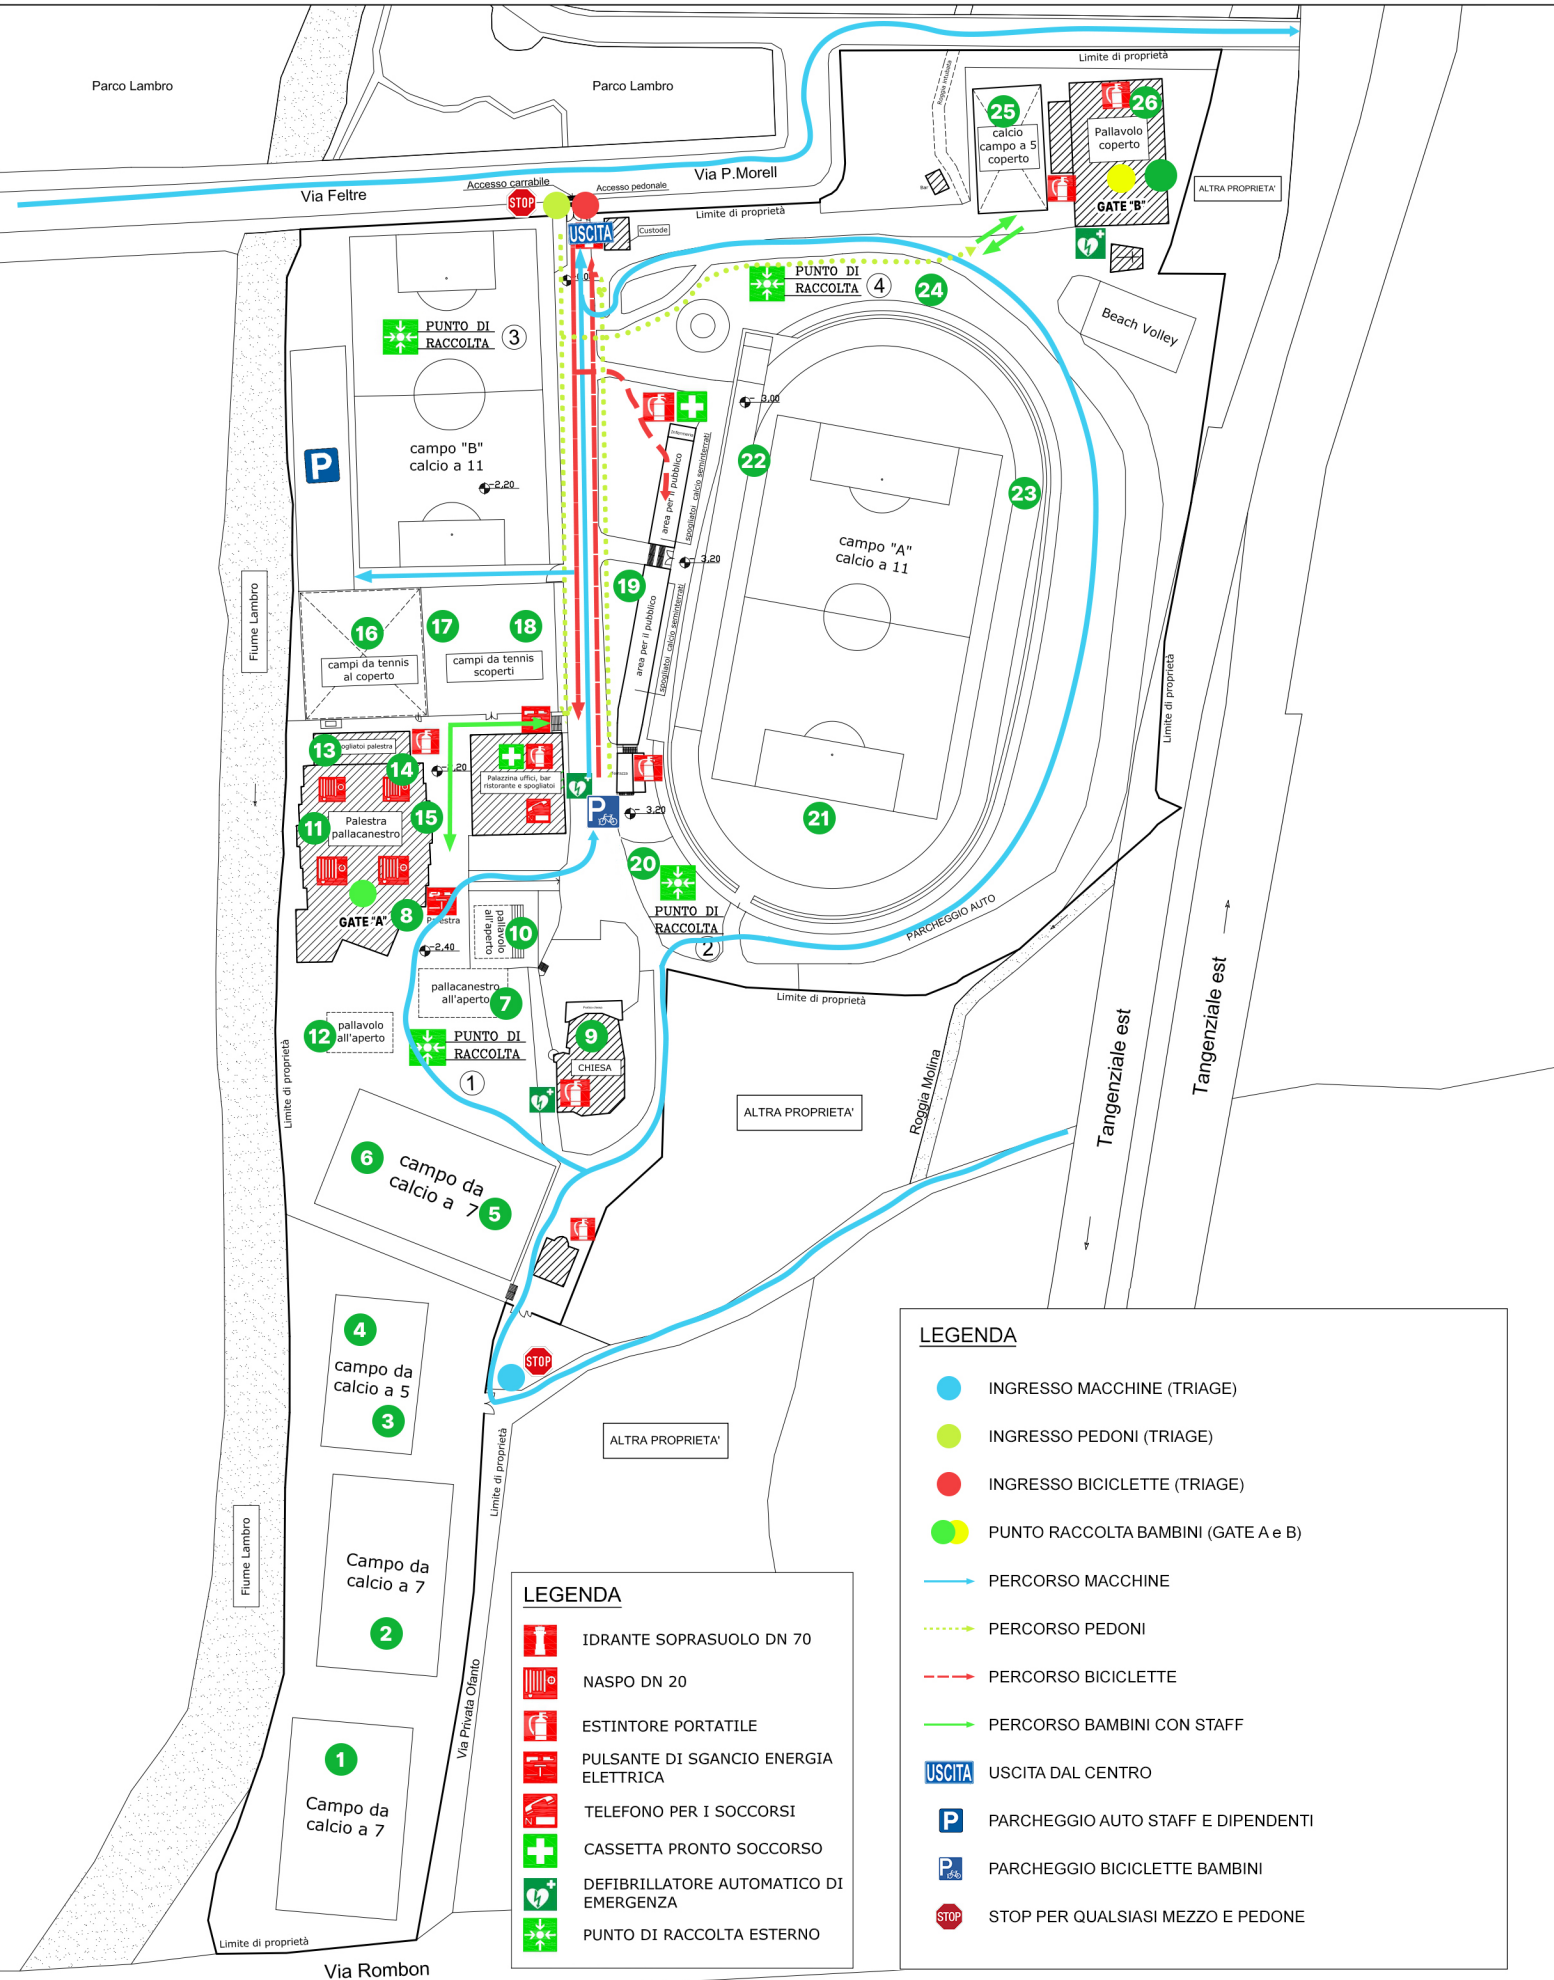


A.S.D. CENTRO SCHUSTER

PIANO DI EMERGENZA

Planimetria generale

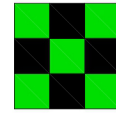

LEGENDA

- INGRESSO MACCHINE (TRIAGE)
- INGRESSO PEDONI (TRIAGE)
- INGRESSO BICICLETTE (TRIAGE)
- PUNTO RACCOLTA BAMBINI (GATE A e B)
- PERCORSO MACCHINE
- PERCORSO PEDONI
- PERCORSO BICICLETTE
- PERCORSO BAMBINI CON STAFF
- USCITA** USCITA DAL CENTRO
- P** PARCHEGGIO AUTO STAFF E DIPENDENTI
- P** PARCHEGGIO BICICLETTE BAMBINI
- STOP** STOP PER QUALSIASI MEZZO E PEDONE

LEGENDA

- IDRANTE SOPRASUOLO DN 70
- NASPO DN 20
- ESTINTORE PORTATILE
- PULSANTE DI SGANCIO ENERGIA ELETTRICA
- TELEFONO PER I SOCCORSI
- CASSETTA PRONTO SOCCORSO
- DEFIBRILLATORE AUTOMATICO DI EMERGENZA
- PUNTO DI RACCOLTA ESTERNO